


Pfalzbau Ludwigshafen

Übersichtsplan Parkettgeschoß

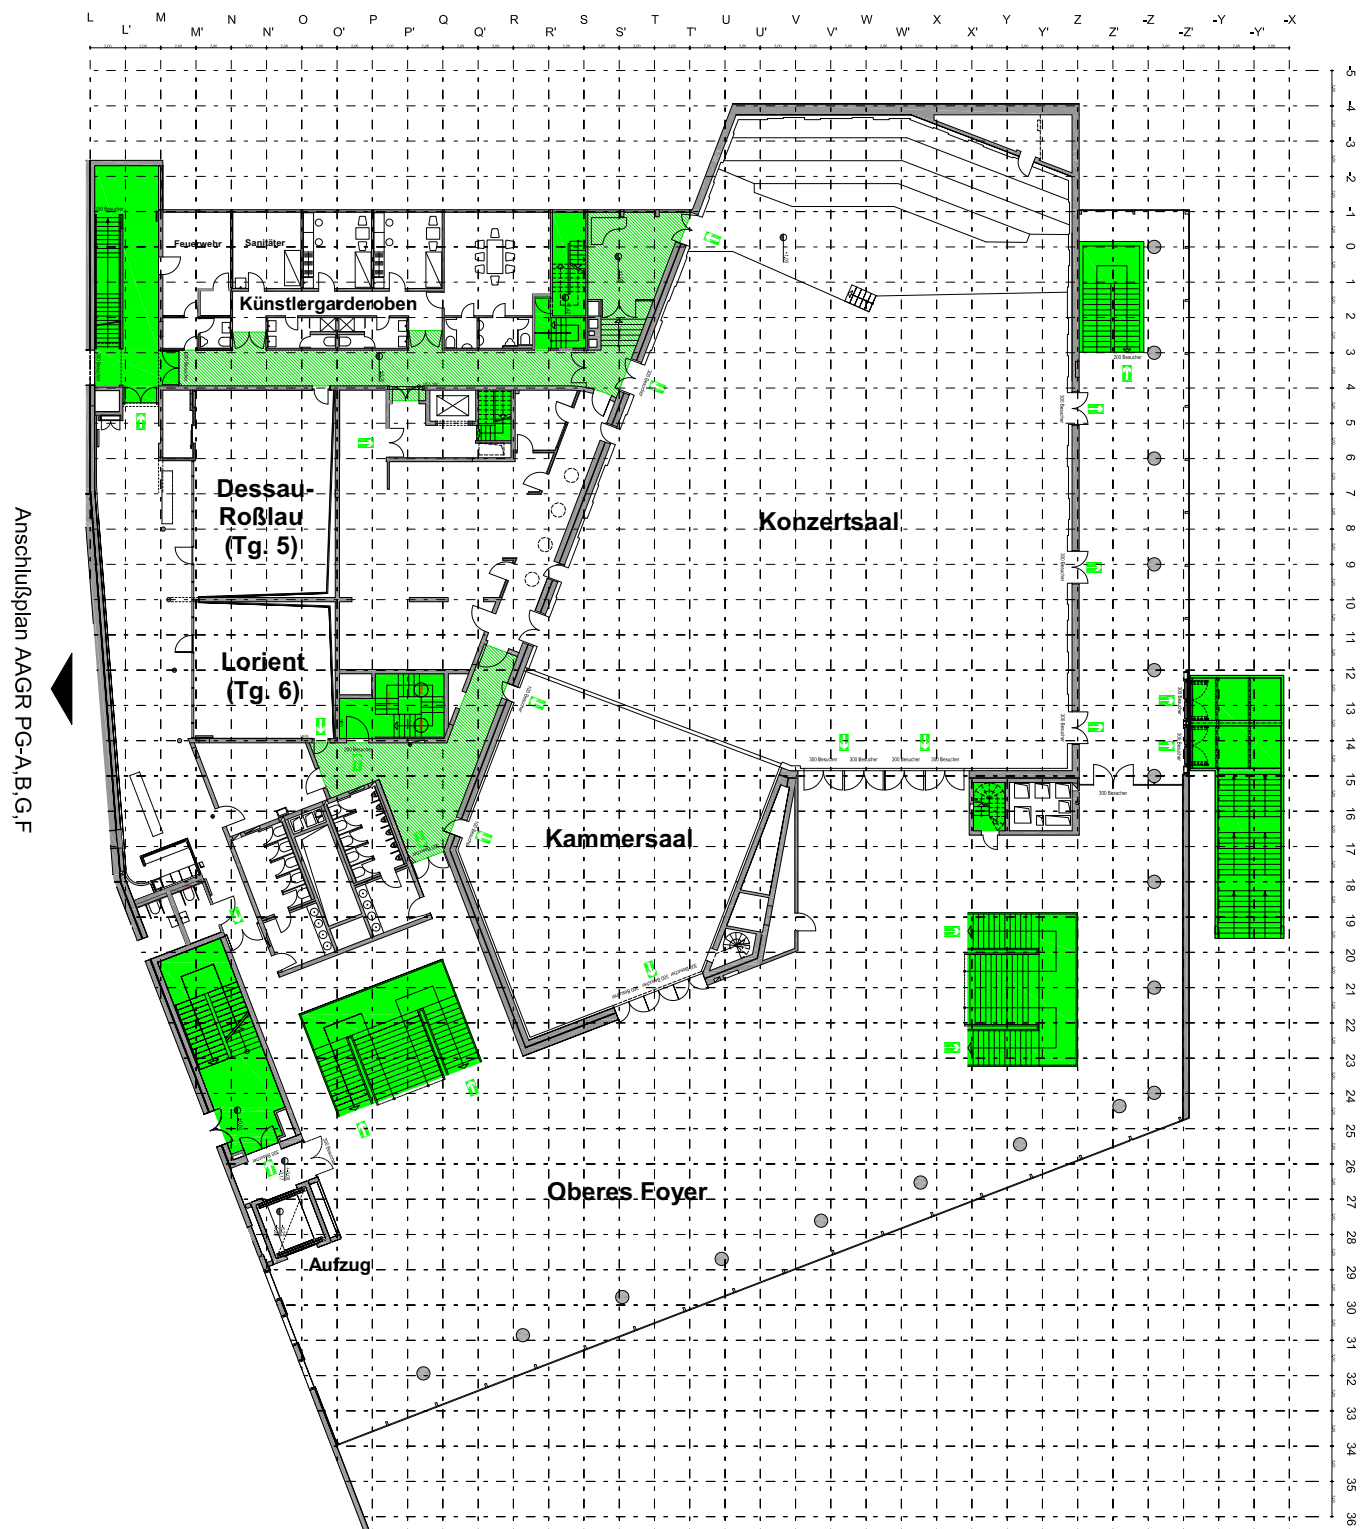

Übersicht Raumgrößen:

Konzertsaal:	767 qm
Kammersaal:	239 qm
Oberes Foyer:	1.016 qm
Dessau-Roßlau (Tg. 5):	92 qm
Lorient (Tg. 6):	61 qm