


Pfalzbau Ludwigshafen

Parkettgeschoß Messeplan

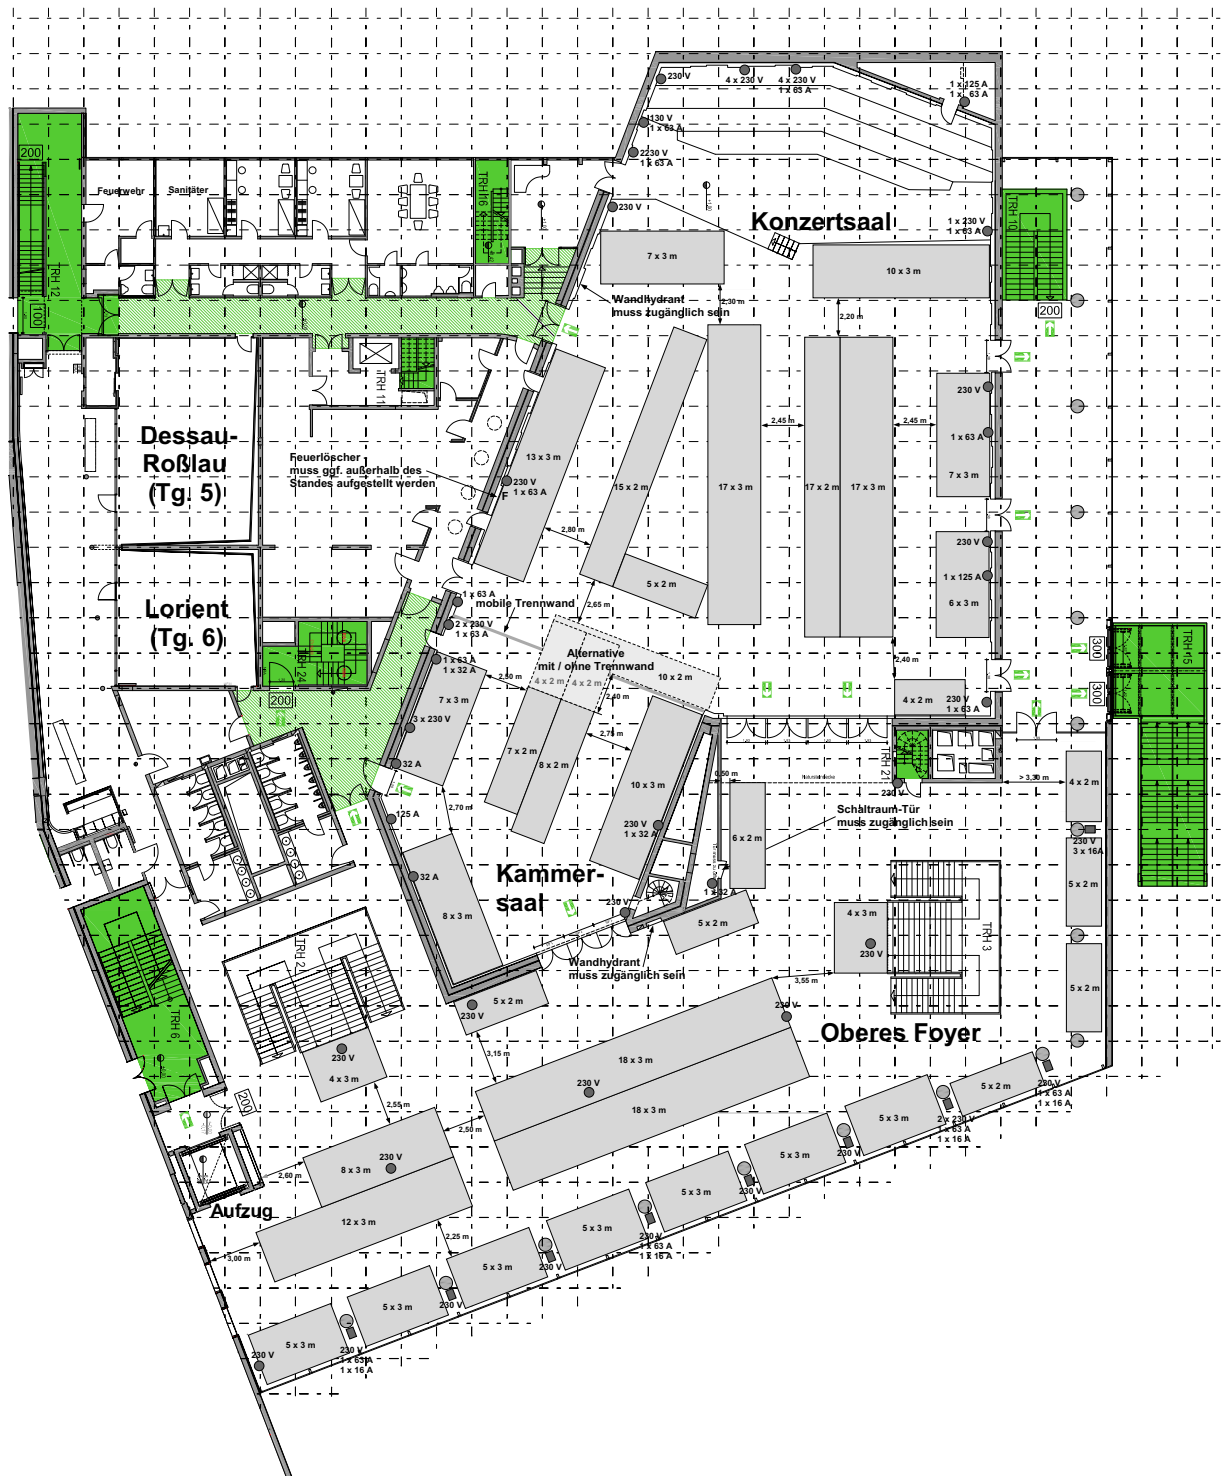

Messeplan Parkettgeschoß

Konzertsaal:	333 qm Ausstellungsfläche
Kammersaal:	105 qm Ausstellungsfläche
Konzert- u. Kammersaal (verb.):	434 qm Ausstellungsfläche
Oberes Foyer:	367 qm Ausstellungsfläche